


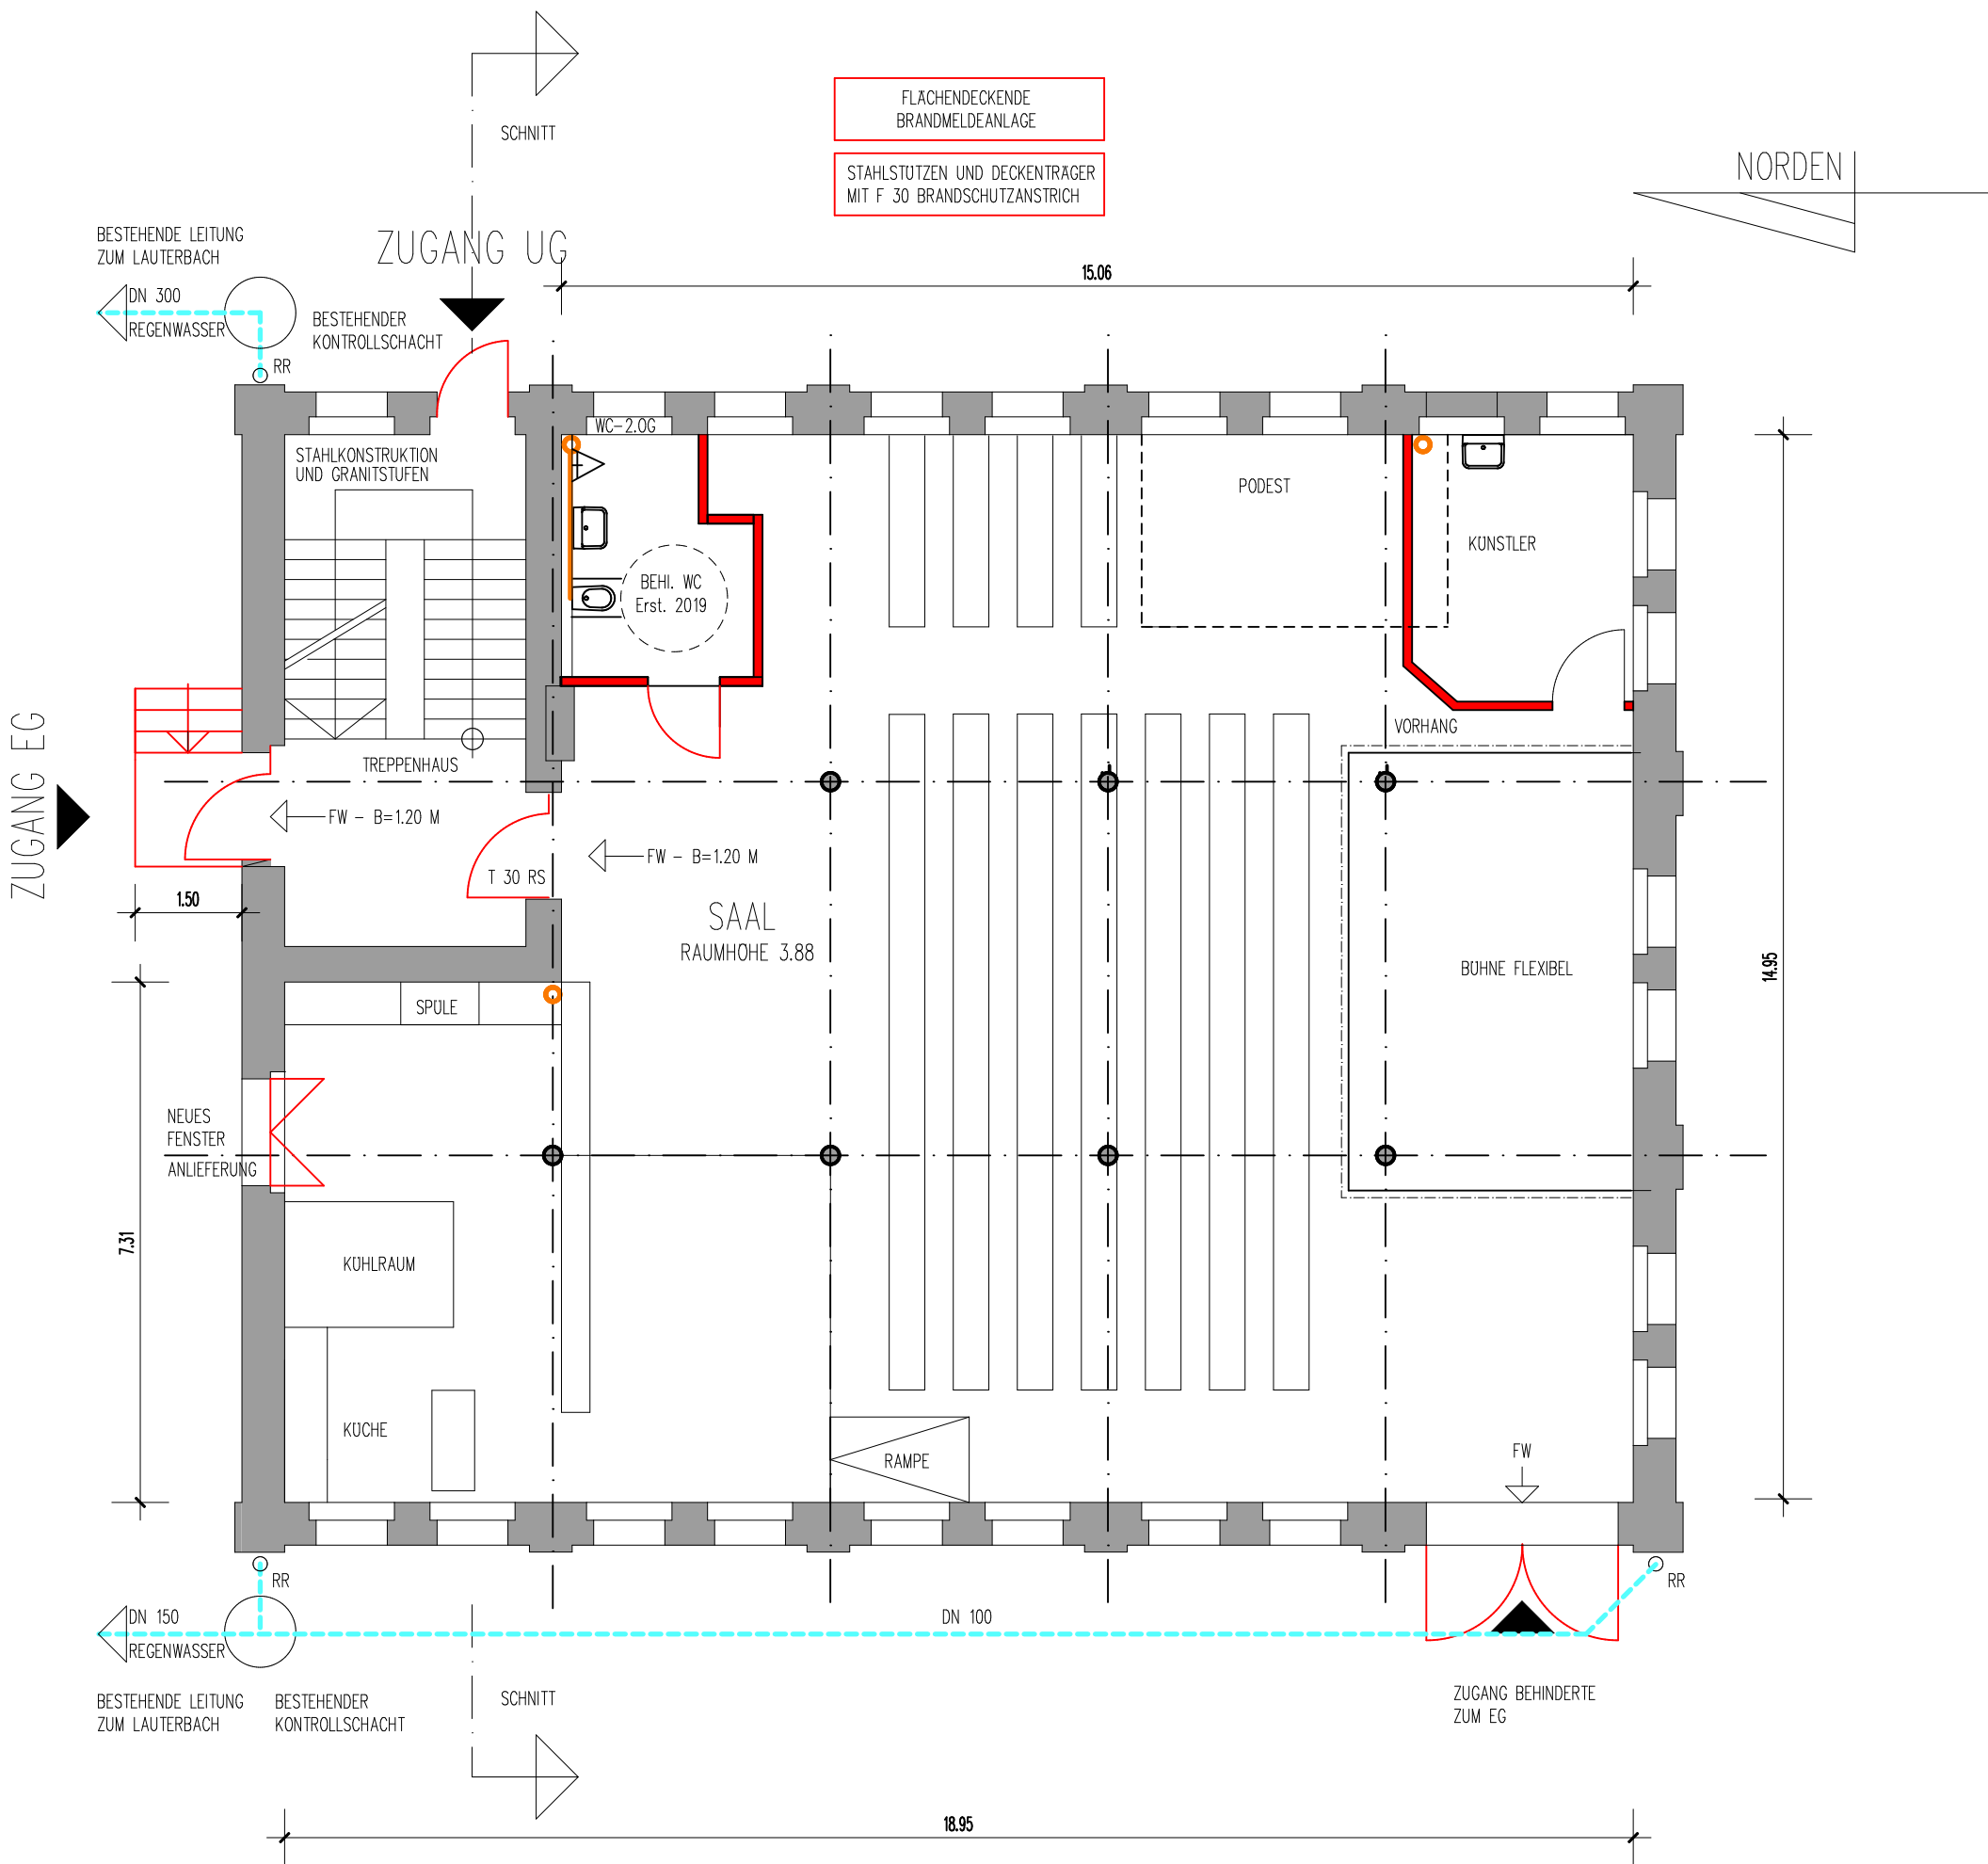

ÄNDERUNGSBAUGESUCH

JUNGHANS GEISSHALDE BAU 64

Nutzungsänderung
ehemaliges Industriegebäude
zu Veranstaltungsgebäude

Bauherr :

Szene 64 Schramberg eV.
vertr. d. U. Bauknecht
Ursula-Plake-Straße 9
78 713 Schramberg

- BESTAND
- GEPLANT – METALLSTANDERWÄNDE / MW
- ABBRUCH

ERDGESCHOSS

M 1:100

Schramberg
Die Bauherrschaft

Schramberg
Der Architekt

J. Geis

Datum
10.02.2016

GEÄNDERT 29.03.2019

Architekturbüro Rapp+Bihlmaier
Freie Architekten Partnerschaft

Eugen-Ritter-Str. 19
78713 Schramberg
Telefon 07422 / 1064
Telefax 07422 / 1066
info@rapp-bihlmaier.de
www.rapp-bihlmaier.de

rapp	
architektur	bihlmaier